


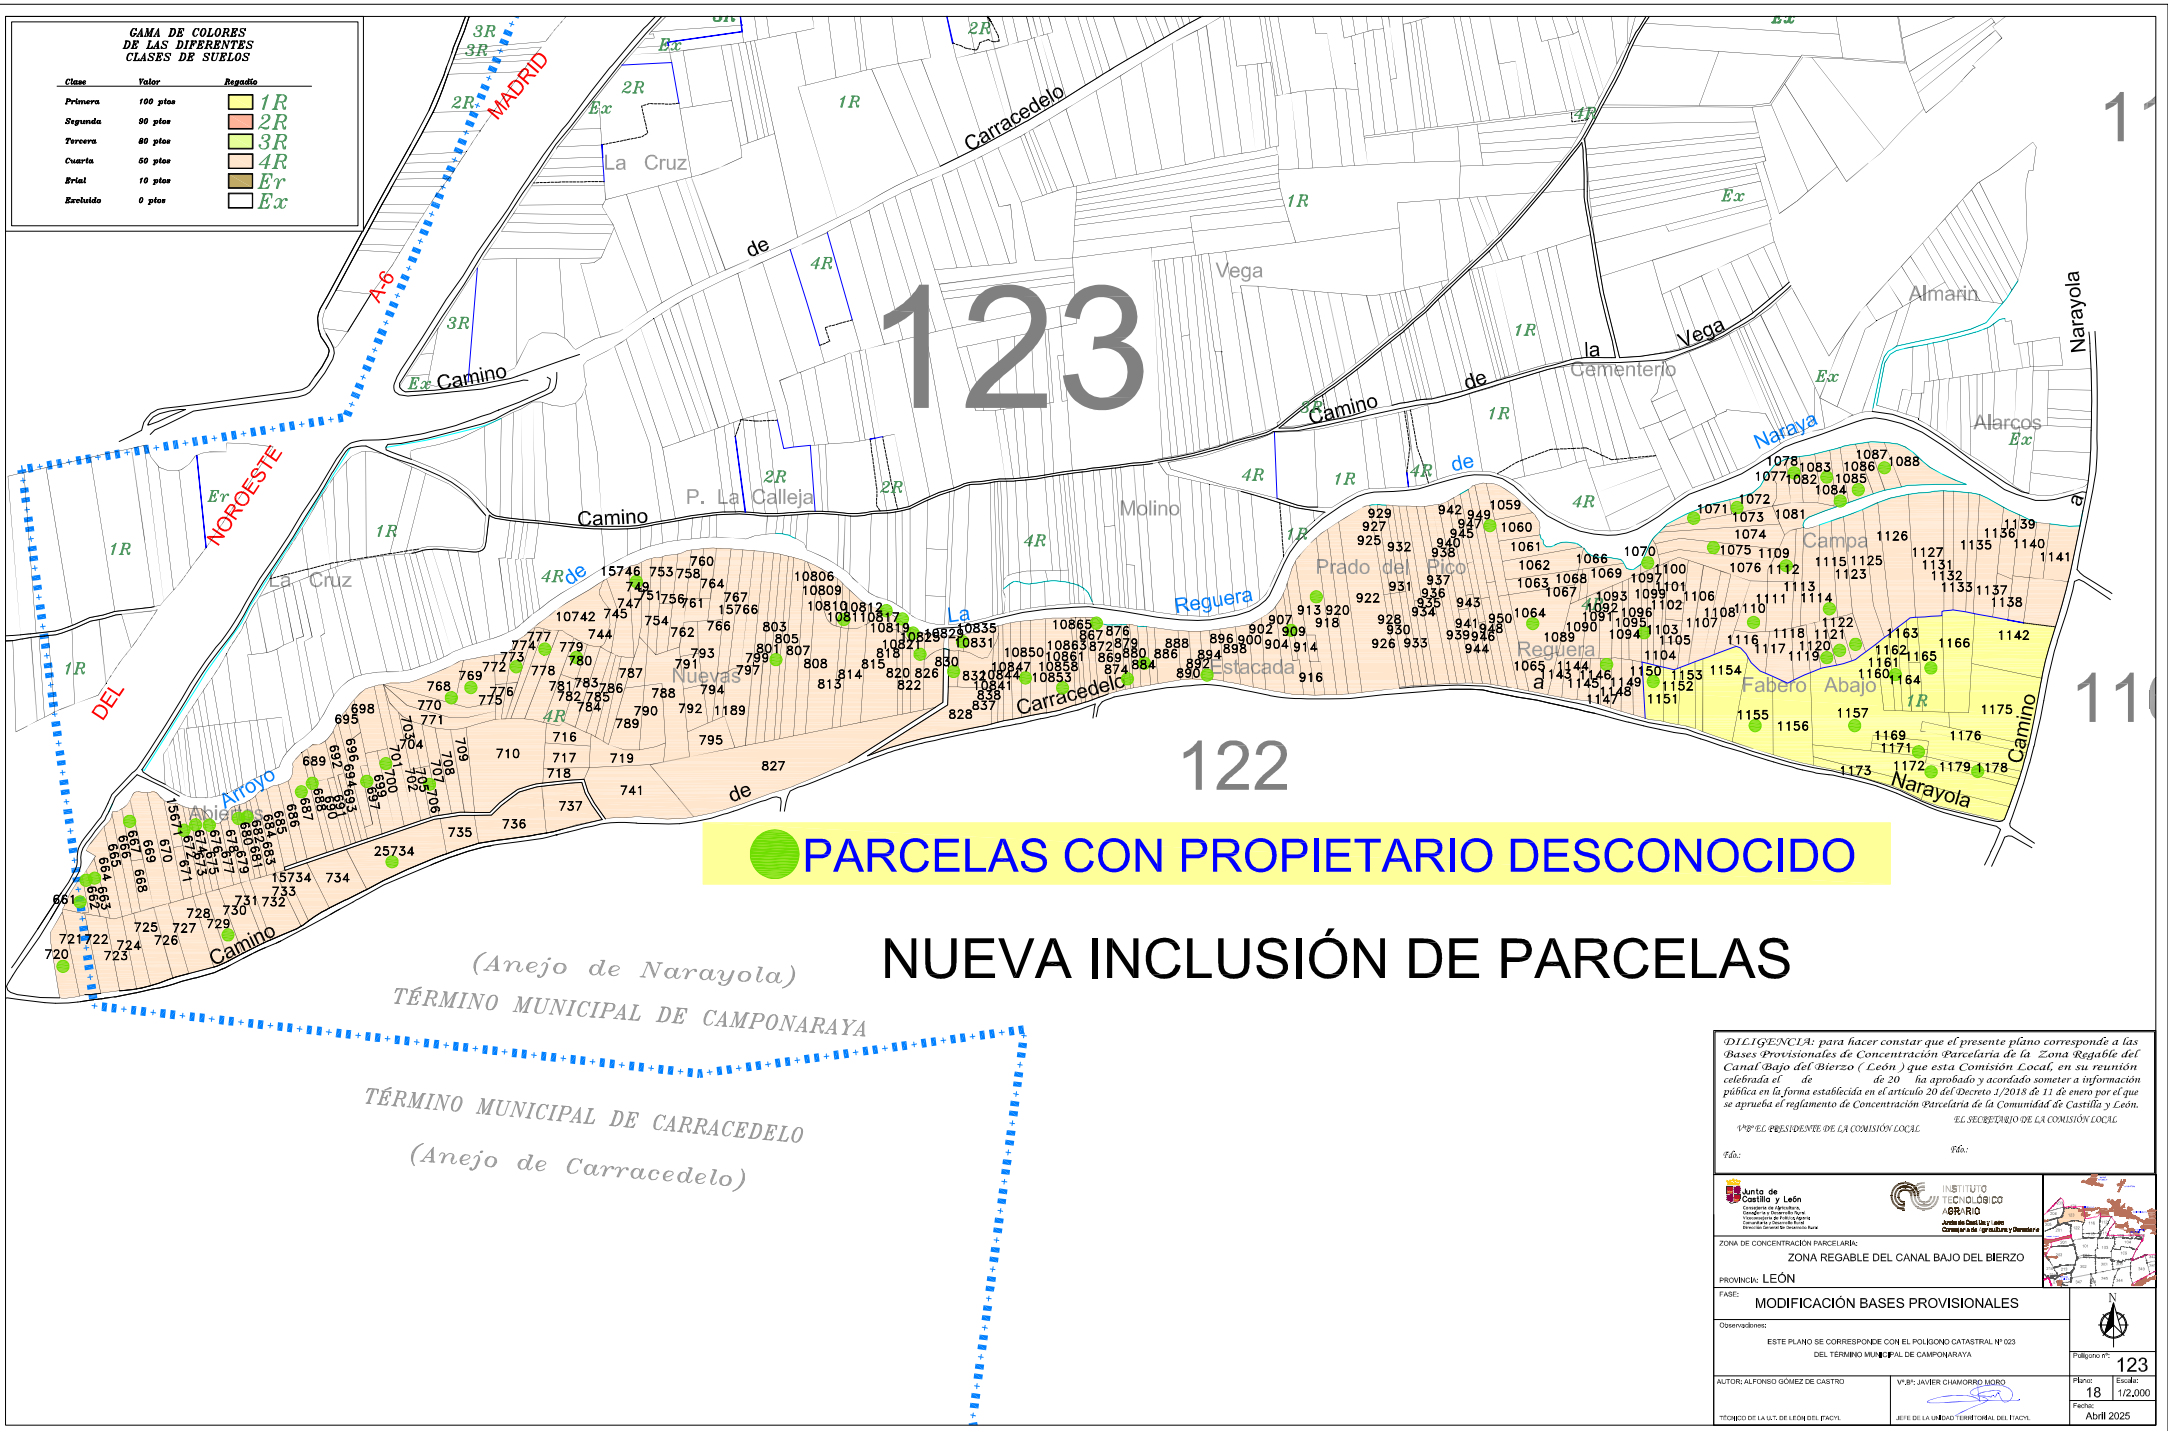

GAMA DE COLORES DE LAS DIFERENTES CLASES DE SUELOS		
Clase	Valor	Regadío
Primera	100 pías	1R
Segunda	90 pías	2R
Tercera	80 pías	3R
Cuarta	60 pías	4R
Brías	10 pías	Er
Excluidas	0 pías	Ex

● PARCELAS CON PROPIETARIO DESCONOCIDO

NUEVA INCLUSIÓN DE PARCELAS

DILIGENCIA: para hacer constar que el presente plano corresponde a las Bases Provisionales de Concentración Parcelaria de la Zona Regable del Canal Bajo del Bierzo (León) que esta Comisión Local, en su reunión celebrada el de 20 ha aprobado y acordado someter a información pública en la forma establecida en el artículo 20 del Decreto 1/2018 de 11 de enero por el que se aprueba el reglamento de Concentración Parcelaria de la Comunidad de Castilla y León.

EL SECRETARIO DE LA COMISIÓN LOCAL

VºBº EL PRESIDENTE DE LA COMISIÓN LOCAL

Fdo: Fdo:

ZONA DE CONCENTRACIÓN PARCELARIA:

ZONA REGABLE DEL CANAL BAJO DEL BIERZO

PROVINCIA: LEÓN

FASE: MODIFICACIÓN BASES PROVISIONALES

Denominación:

ESTE PLANO SE CORRESPONDE CON EL POLÍGONO CATASTRAL Nº 003 DEL TÉRMINO MUNICIPAL DE CAMPOMARAYA

AUTOR: ALFONSO GÓMEZ DE CASTRO

VºBº: JAVIER CHAMORRO MORO

TÉRMINO DE LA LUGAR DE LEÓN DEL PAÍS

Jefe de la Unidad Territorial del País

Polígono nº: 123

Parcela: 18

Escala: 1/2,000

Fecha: Abril 2025